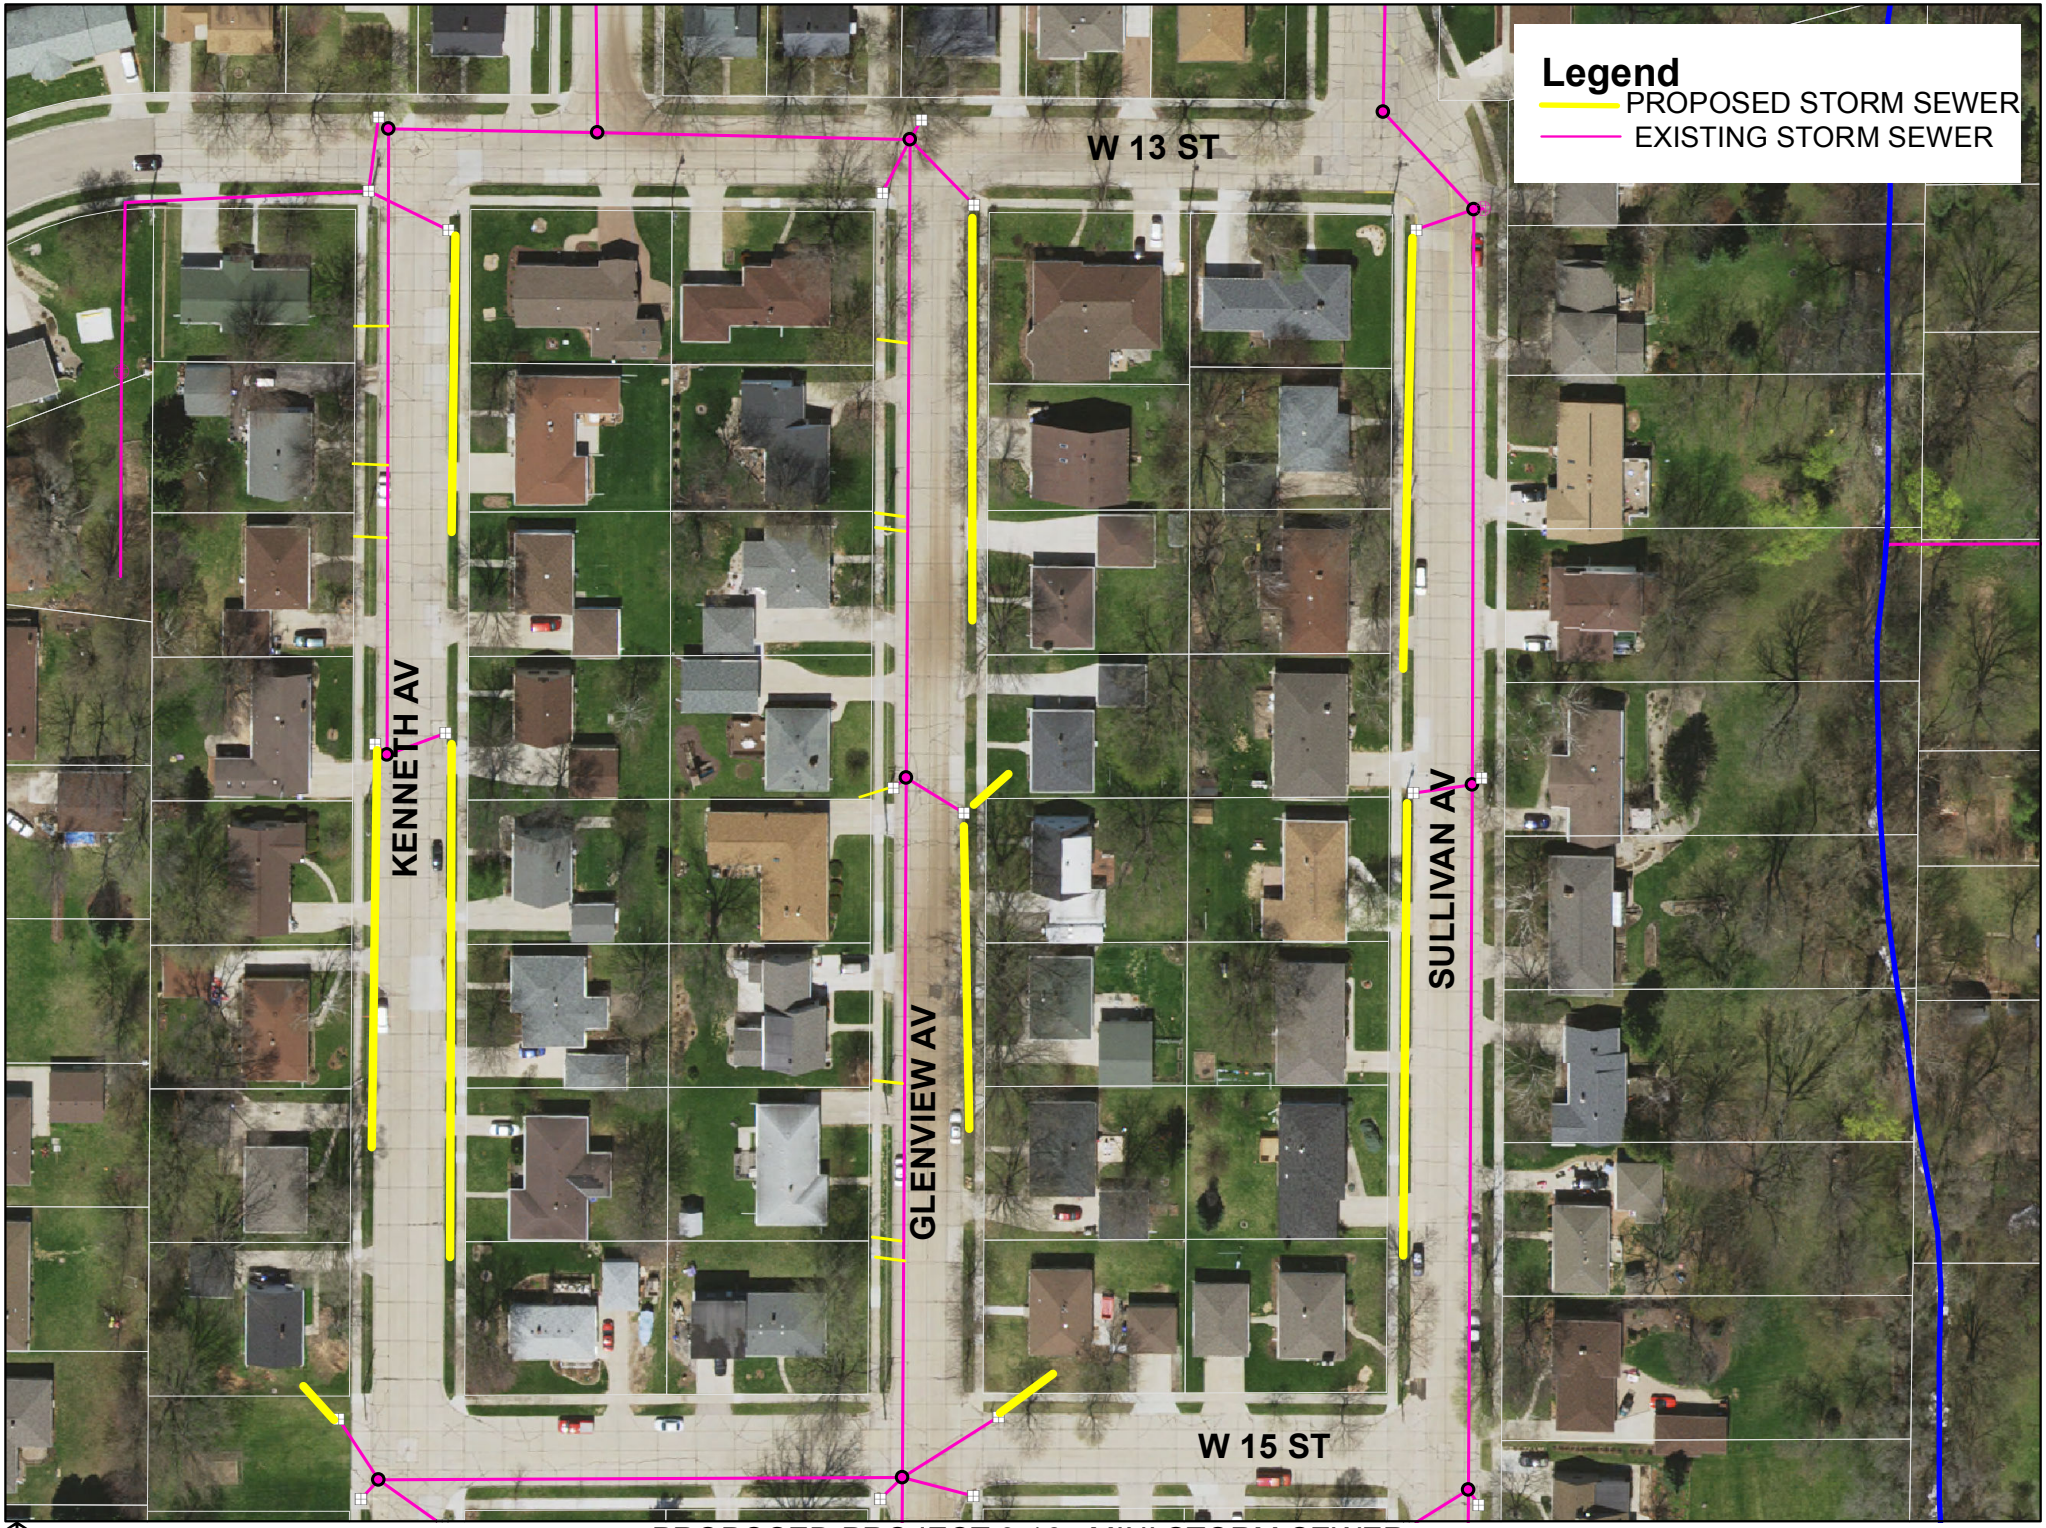

PROPOSED PROJECT 3-16 : MINI STORM SEWER

1 inch = 100 feet